Anlage – Lageplan – Teilstück Steinstraße nach Umbenennung in Poststraße

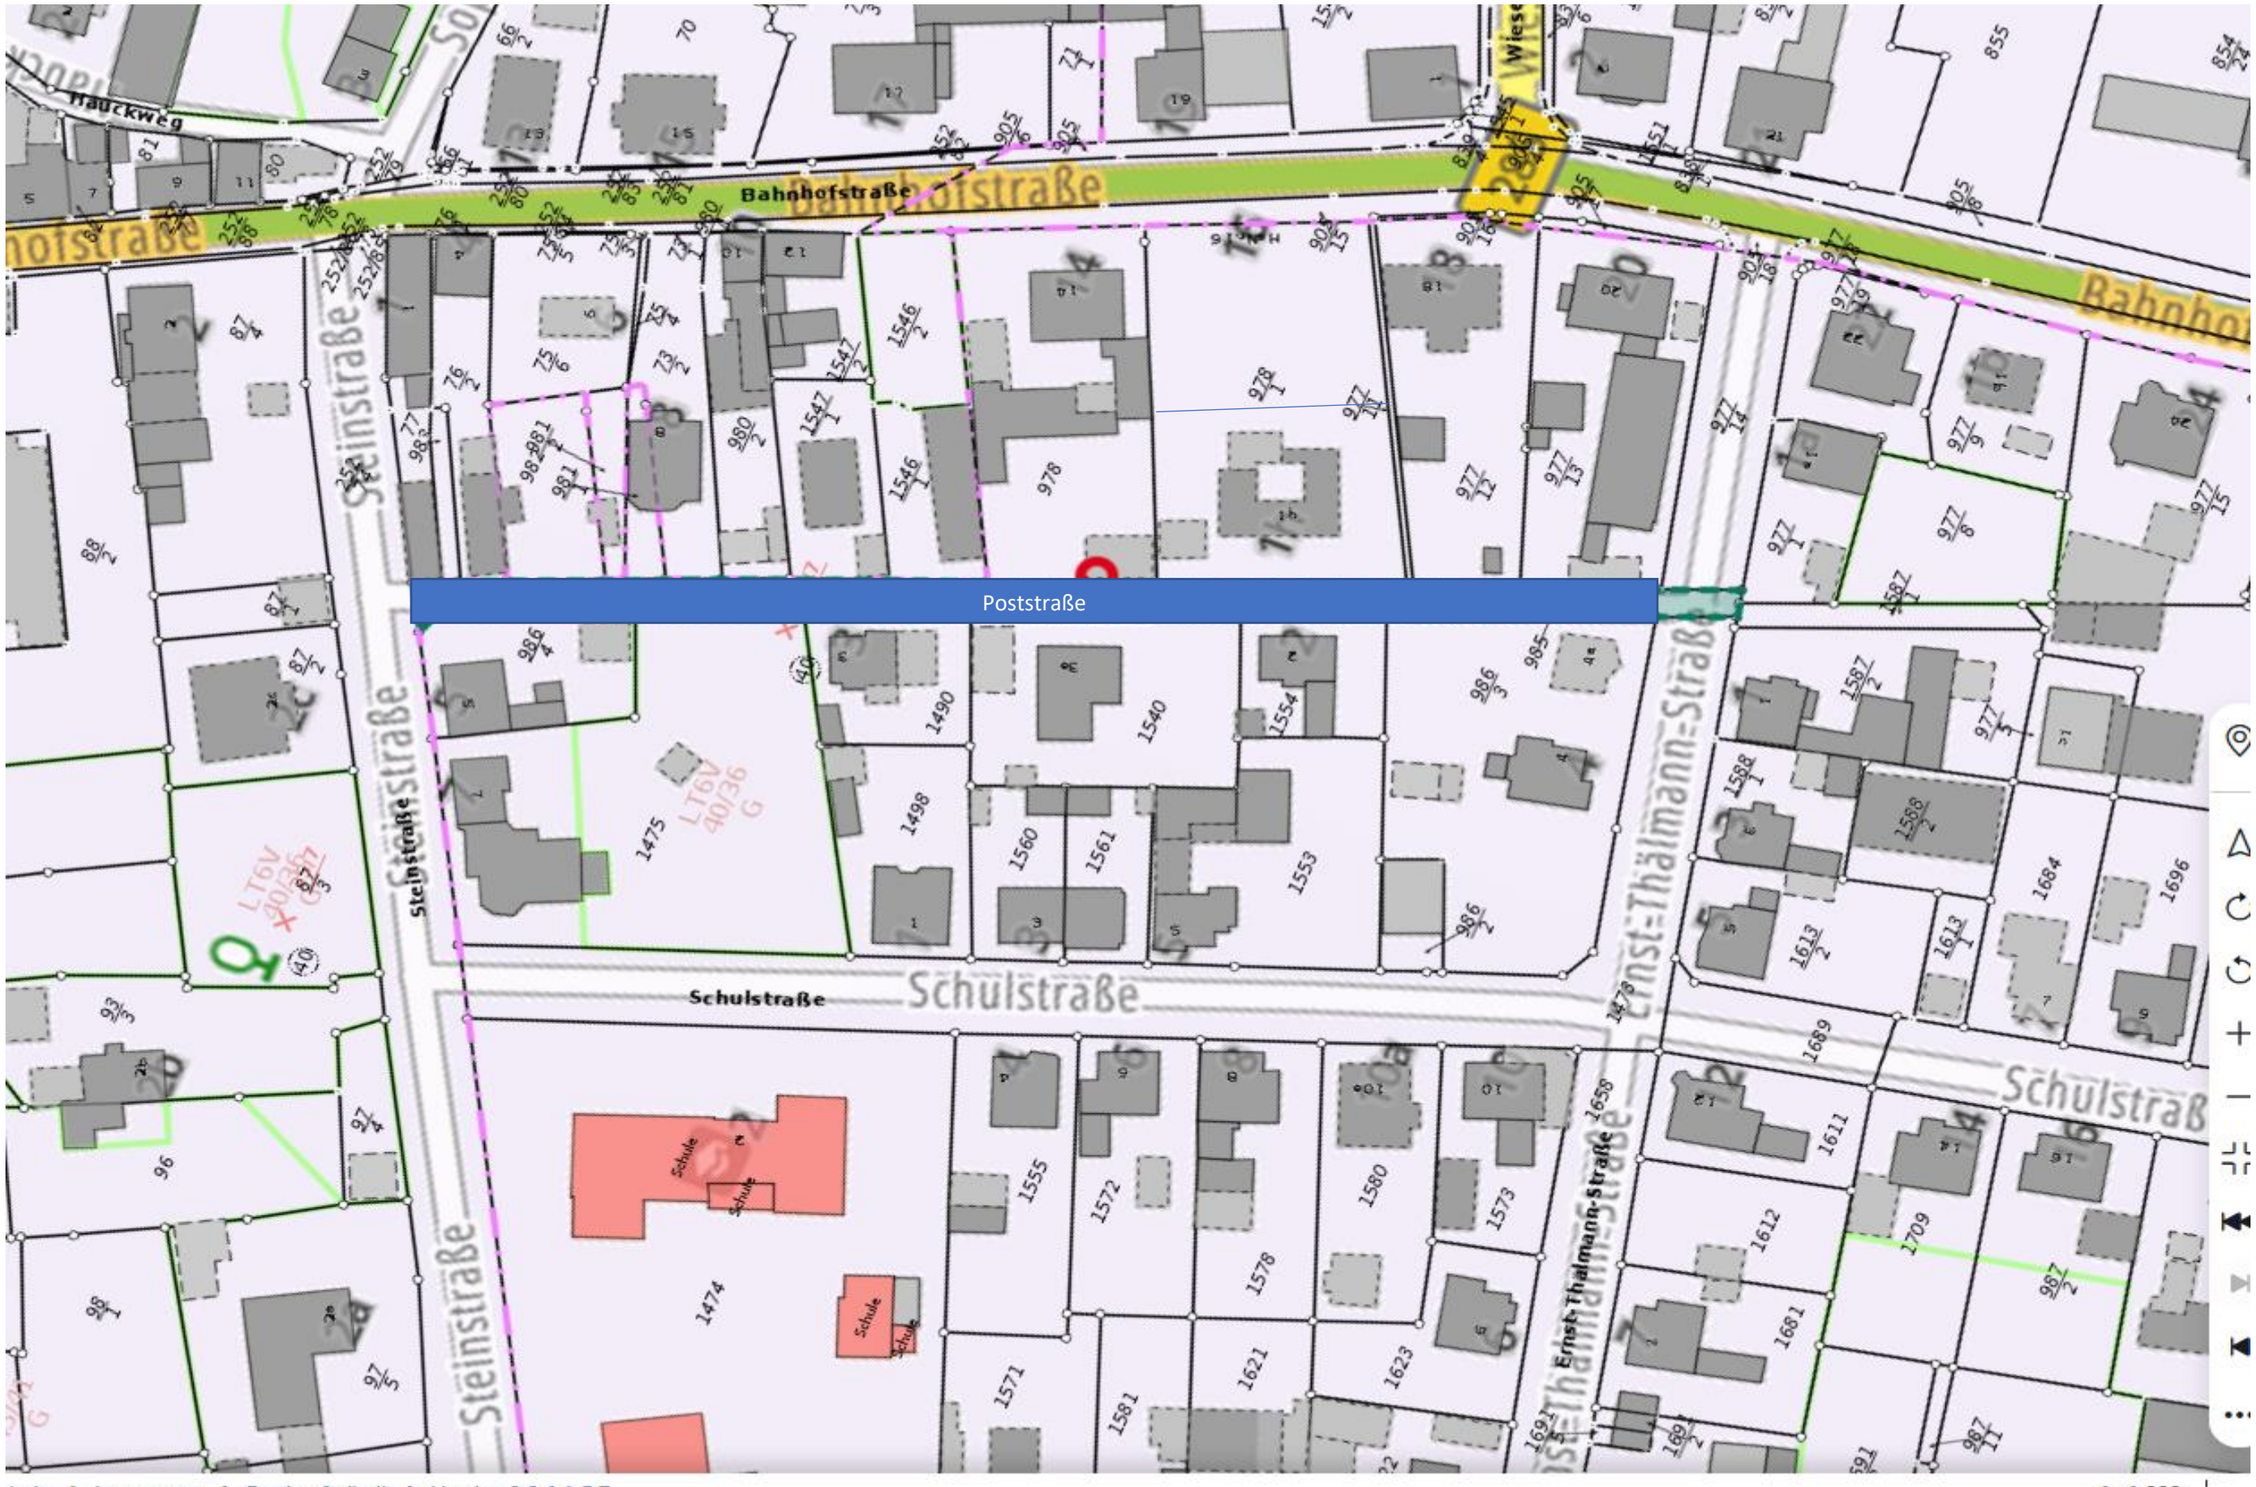

:hutz | Impressum | Barrierefreiheit | Version 3.3.6-1.5.7

1 : 1.000